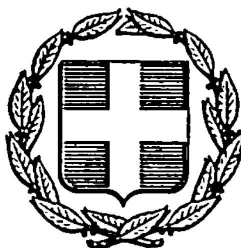


ΕΦΗΜΕΡΙΣ ΤΗΣ ΚΥΒΕΡΝΗΣΕΩΣ
ΤΗΣ ΕΛΛΗΝΙΚΗΣ ΔΗΜΟΚΡΑΤΙΑΣ

ΑΘΗΝΑ 21 ΦΕΒΡΟΥΑΡΙΟΥ 1985 | ΤΕΥΧΟΣ ΤΕΤΑΡΤΟ | ΑΡΙΘΜΟΣ ΦΥΛΛΟΥ 42

ΠΕΡΙΕΧΟΜΕΝΑ

ΠΟΛΕΟΔΟΜΙΑ
ΑΠΟΦΑΣΕΙΣ

ΠΟΛΕΟΔΟΜΙΑ
ΑΠΟΦΑΣΕΙΣ

Αριθ. 1830/32/85 (1)

Τροποποίηση του ρυμοτομικού σχεδίου Ταύρου με τον χαρακτηρισμό της οδού Α. Συγγρού σαν πεζόδρομου και της οδού Σολωμού σαν παιδότοπου.

Ο ΝΟΜΑΡΧΗΣ ΔΙΑΜΕΡΙΣΜΑΤΟΣ ΑΘΗΝΩΝ

Έχοντας υπόψη :

1. Τον Ν. 3200/55 «περί Διοικητικής Αποκεντρώσεως».
2. Το Ν.Δ. 3620/56 «περί συμπληρώσεως διατάξεων περί Διοικητικής αποκεντρώσεως».
3. Τις διατάξεις του Ν.Δ. 1147/72 «περί Διοικήσεως της Μείζονος Πρωτευούσης».
4. Τις διατάξεις του Β.Δ. 863/1960, όπως τροποποιήθηκε και συμπληρώθηκε μέχρι σήμερα και ειδικότερα το υπ' αριθμ. 532/70 Ν. Δ/γμα και το σε συνέχεια αυτού Β. Δ/γμα 712/70, όπως τροποποιήθηκε με τα υπ' αριθμ. 677/71 και 198/72 Β. Δ/γματα.
5. Την υπ' αρ. Α7/13-1/11.12.1972 κοινή απόφαση των Υπουργών Εσωτερικών και Δημοσίων Έργων «περί οργανώσεως των παρά τη Νομαρχία Αττικής και τοις Διαμερίσμασιν αυτής Υπηρεσιών αρμοδιοτήτων Υπουργού Δ.Ε.».
6. Τον Α.Ν. 314/1968 «περί παροχής στον Υπουργό Βορείου Ελλάδος και τους Νομάρχες αρμοδιότητος σε θέματα επεκτάσεων κ.λπ.» σχεδίων πόλεων και κωμών, ως ετροποποιήθη και συνεπληρώθη δια του υπ' αριθμ. 1018/71 Ν. Δ/τος.
7. Το Π.Δ. 910/77 «περί οργανισμού του Υ.Δ.Ε.».
8. Το Ν. 1032/11.3.80 «περί συστάσεως Υπουργείου Χωροταξίας, Οικισμού και Περιβάλλοντος».
9. Το από 17.7.23 Ν.Δ. «περί σχεδίων Πόλεων, Κωμών κ.λπ.».
10. Το από 3.9.29 Δ/γμα «περί γενικού οικοδομικού κανονισμού του Κράτους (κεφαλ. 11)».
11. Το Ν. 947/79 «περί οικιστικών περιοχών».
12. Την υπ' αριθμ. 1/1961 εγκύκλιο του Προϊσταμένου της Υπηρεσίας Οικισμού του Υπουργείου Δημοσίων Έργων και τη συμπληρωματική της εγκύκλιο Ε8/1975 του Υφυπουργού Δ.Ε.
13. Τον Οικιστικό Νόμο 1337/83 του Υπουργείου Χωροταξίας, Οικισμού και Περιβάλλοντος.
14. Το Π.Δ. 443/83 (Φ.Ε.Κ. 165 Α) «περί μεταβίβασης αρμοδιότητας στους Νομάρχες έγκρισης τροποποιήσεως ρυμοτομικών σχεδίων και επιβολής προκηπίων.
15. Την υπ' αριθμ. 6548/530/22.3.84 απόφαση του Νομάρχη Διαμερίσματος Αθηνών «περί συγκροτήσεως Σ.Χ.Ο.Π. Διαμερίσματος Αθηνών».
16. Το από 14.12.82 έγγραφο του Συλλόγου Γονέων και Κηδεμόνων 3ου Δημοτικού Σχολείου και Νηπιαγωγείου Ταύρου.
17. Την υπ' αρ. 35/11.2.83 Απόφαση του Δημοτικού Συμβουλίου Ταύρου.
18. Την από 17.1.85 εισήγηση της Δ/νσης Πολεοδομίας Διαμερίσματος Αθηνών προς το Συμβούλιο Χωροταξίας Οικισμού και Περιβάλλοντος Νομ/κού Διαμ/τος Αθηνών.
19. Την από 21.1.85 γνωμοδότηση του ΣΧΟΠ Νομ/κού Διαμ/τος Αθηνών που έλαβε κατά την 2η Συνεδρίαση 5η πράξη, σύμφωνα με την οποία εγκρίνει την τροποποίηση του ρυμοτομικού σχεδίου Ταύρου με τον χαρακτηρισμό της οδού Ανδρέα Συγγρού σαν πεζόδρομο και της οδού Σολωμού σαν παιδότοπου χωρίς το δικαίωμα στάθμευσης αυτοκινήτων γιατί θεωρεί ασυμβίβαστες τις δύο χρήσεις, αποφασίζουμε :

Εγκρίνουμε την τροποποίηση του ρυμοτομικού σχεδίου Ταύρου με τον χαρακτηρισμό της οδού Ανδρέα Συγγρού σαν πεζόδρομου και της οδού Σολωμού σαν παιδότοπου όπως φαίνεται στο διάγραμμα υπό κλίμακα 1 : 500 που συνοδεύει την απόφαση.

2. Απορρίπτομε την απόφαση να χρησιμοποιείται η οδός Σολωμού σαν χώρος στάθμευσης αυτοκινήτων για τους λόγους που αναφέρονται στην από 21.1.85 γνωμοδότηση του ΣΧΟΠ.

Αθήνα, 31 Ιανουαρίου 1985

Ο Νομάρχης
Θ. ΒΓΕΝΟΠΟΥΛΟΣ

ΝΟΜΑΡΧΙΑ ΑΤΤΙΚΗΣ
ΔΙΑΜΕΡΙΣΜΑ ΑΘΗΝΩΝ
Δ/ΝΣΗ ΠΟΛΕΟΔΟΜΙΑΣ

ΤΑΥΡΟΣ

ΚΛΙΜΑΚΑ 1:500

ΟΔΟΣ ΧΡΥΣ. ΣΜΥΡΝΗΣ
ΑΛΣΟΣ
39α
39β
39γ
39δ
ΟΔΟΣ ΑΝΔΡΕΟΥ ΣΥΓΓΡΟΥ
ΠΕΖΟΔΡΟΜΟΣ
ΟΔΟΣ ΣΟΛΩΜΟΥ ΠΑΙΔΟΤΟΠΟΣ
39ζ
39
ΟΔΟΣ ΑΓ. ΣΟΦΙΑΣ
ΟΔΟΣ ΑΝΑΞΑΓΟΡΑ
ΟΔΟΣ Π. ΜΕΛΑ
ΟΔΟΣ ΤΟΜΠΑΖΗ

ΕΓΚΡΙΝΕΤΑΙ ΜΕ ΤΗΝ ΥΠ ΑΡΙΘΜ
1837/32/85 ΑΠΟΦΑΣΗ ΤΟΥ κ. ΝΟΜΑΡΧΗ
ΑΙΤΟΣ ΑΘΗΝΩΝ ΠΟΥ ΔΗΜΟΣΙΕΥΘΗΚΕ
ΣΤΟ ΥΠ' ΑΡΙΘ. ΦΥΛΛΟ ΤΟΥ
Δ' ΤΕΥΧΟΥΣ ΤΗΣ ΕΦΗΜΕΡΙΔΑΣ
ΤΗΣ ΚΥΒΕΡΝΗΣΗΣ

1830/32/85
31-1-1985

Ο ΒΡΕΝΟΠΟΥΛΟΣ

Αριθ. 3331/293/22 (2)

Τροποποίηση του ρυμοτομικού σχεδίου Νέας Ιωνίας για την μετατροπή τμήματος του 263 Ο.Τ. σε χώρο για ανέγερση σχολείου.

Η ΝΟΜΑΡΧΗΣ Δ/ΤΟΣ ΑΝΑΤ. ΑΤΤΙΚΗΣ

Έχοντας υπόψη :

1. Τις διατάξεις : α) του Ν. Δ/τος της 17.7.23 «περί σχεδίων πόλεων κ.λπ.», όπως μεταγενέστερα τροποποιήθηκαν και συμπληρώθηκαν και ειδικότερα το άρθρο 29 και β) της παρ. 2 του άρθρου 4 του Ν. 622/1977 «περί εισπράξεως υπό του Δημοσίου Ταμείου των δια την έκδοσιν οικοδομικών αδειών καταβαλλομένων φόρων κ.λπ.» (Φ.Ε.Κ. 171 Α).

2. Τις διατάξεις του Ν. 947/1979 «περί οικιστικών περιοχών» (Φ.Ε.Κ. 169/Α) και ειδικότερα το άρθρο 62 παρ. 1.

3. Τις διατάξεις του Ν. 3200/1955 «περί διοικητικής αποκεντρώσεως» (Φ.Ε.Κ. 97/Α).

4. Τις διατάξεις του άρθρου 1 του ΑΝ. 314/68 «περί παροχής εις τον Υπουργόν Βορείου Ελλάδος και τους Νομάρχας αρμοδιότητας επί θεμάτων εγκρίσεως, επεκτάσεως ή τροποποιήσεως σχεδίων πόλεων και κωμών» (ΦΕΚ 47/Α) όπως αντικαταστάθηκε με το Ν.Δ. 1018/1971 (ΦΕΚ 220/Α) και συμπληρώθηκε με την παρ. 2 του άρθρου 33 του Ν. 1337/83 «Επέκταση των πολεοδομικών σχεδίων, οικιστική ανάπτυξη και σχετικές ρυθμίσεις» (ΦΕΚ 33/Α).

5. Τις διατάξεις του από 9.11.83 υπ' αρ. 443 Π. Δ/γμα «Μεταβίβαση αρμοδιότητας στους Νομάρχες έγκρισης τροποποιήσεων ρυμοτομικών σχεδίων και επιβολής προκηπίων» (Φ.Ε.Κ. 165/Α).

6. Τις 160/83 και 323/83 πράξεις του Δημ. Συμβουλίου Ν. Ιωνίας.

7. Την πράξη 4 της συνεδρίας 3/17.1.85 για το θέμα του Νομαρχιακού Συμβουλίου Χωροταξίας, Οικισμού και Περιβάλλοντος Διαμερίσματος Ανατολικής Αττικής, αποφασίζουμε :


Την τροποποίηση του ρυμοτομικού σχεδίου Νέας Ιωνίας για την μετατροπή τμήματος του 263 Ο.Τ. σε χώρο για ανέγερση σχολείου, όπως φαίνεται στο σχέδιο σε κλ 1 : 500 που συνοδεύει την παρούσα απόφαση και που αντίτυπό του δημοσιεύεται συνοπτικά με την παρούσα.

Η ισχύς της παρούσας αρχίζει από την ημέρα δημοσιεύσεώς της στην Εφημερίδα της Κυβερνήσεως.

Η παρούσα απόφαση να δημοσιευθεί στην Εφημερίδα της Κυβερνήσεως.

Αγία Παρασκευή, 7 Φεβρουαρίου 1985

Η Νομάρχης
Α. ΣΥΝΟΔΙΝΟΥ

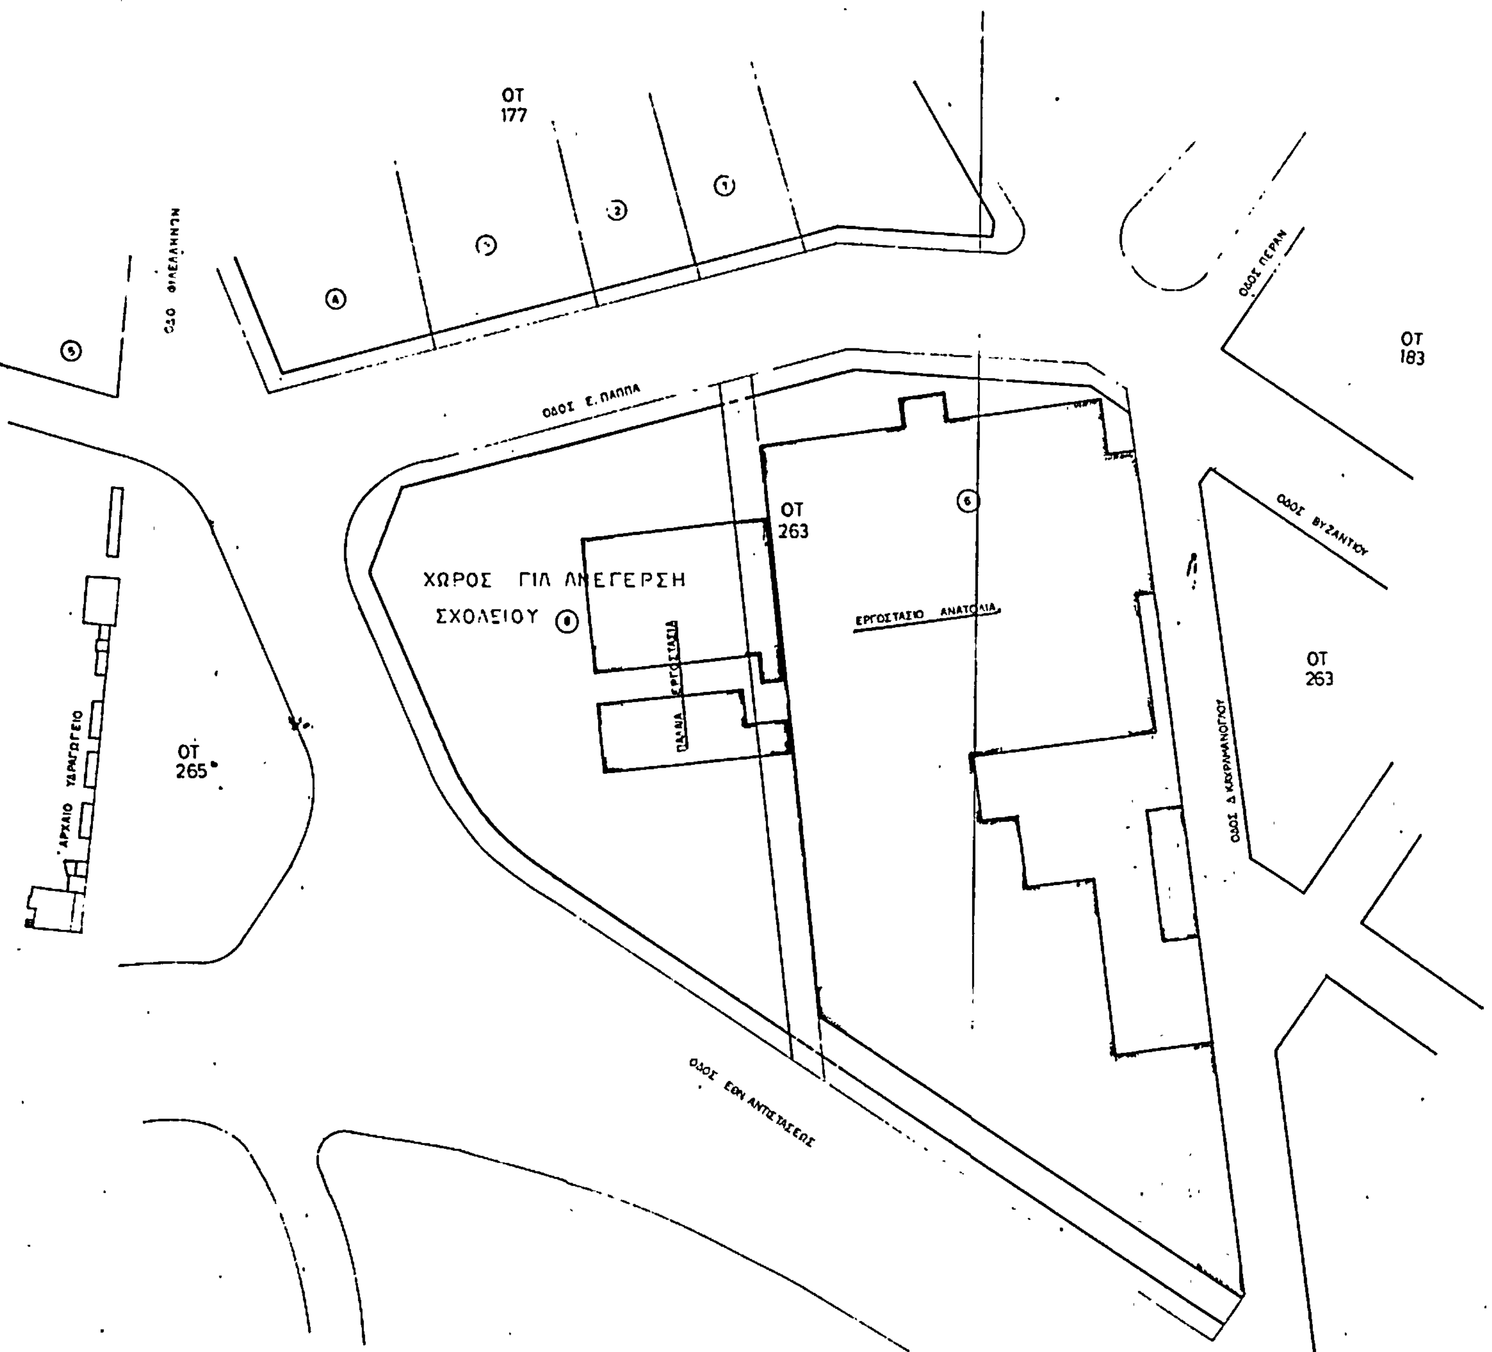
ΔΗΜΟΣ Ν. ΙΩΝΙΑΣ
ΤΡΟΠΟΠΟΙΗΣΗ ΟΤ 263
ΚΛΙΜΑΞ 1:500
ΟΤ 177
ΟΤ 183
ΟΤ 263
ΟΤ 263
ΟΤ 262
ΟΤ 265
ΟΔΟΣ Ε. ΠΑΠΠΑ
ΟΔΟΣ ΠΕΡΑΝ
ΟΔΟΣ ΒΥΖΑΝΤΙΟΥ
ΟΔΟΣ Δ. ΚΑΡΑΜΑΝΟΓΛΟΥ
ΟΔΟΣ ΕΘΝ ΑΝΤΙΣΤΑΣΕΩΣ
ΟΔΟ ΦΙΛΕΛΛΗΝΩΝ
ΧΩΡΟΣ ΓΙΑ ΑΝΕΓΕΡΣΗ ΣΧΟΛΕΙΟΥ
ΕΡΓΟΣΤΑΣΙΟ ΑΝΑΤΟΛΙΑ
ΠΑΠΑ ΕΡΓΟΣΤΑΣΙΑ
ΑΡΧΑΙΟ ΥΔΡΑΓΩΓΕΙΟ

Αριθ. 25587/2214/25.10.84 (3)

Τροποποίηση του ρυμοτομικού σχεδίου Χαλανδρίου στα Ο.Τ. 669, 676, 677, 679 και 680 για την μετατόπιση του άξονα της οδού Θεσσαλονίκης.

Η ΝΟΜΑΡΧΗΣ Δ/ΤΟΣ ΑΝΑΤ. ΑΤΤΙΚΗΣ

'Εχοντας υπόψη :

1. Τις διατάξεις του Ν. Δ/τος της 17.7.1923 «περί σχεδίων πόλεων κ.λπ.», όπως μεταγενέστερα τροποποιήθηκαν και συμπληρώθηκαν και ειδικότερα τα άρθρα 3, 70 και 9.

2. Τις διατάξεις του Ν. 947/1979 «περί οικιστικών περιοχών» (Φ.Ε.Κ. 169Δ) και ειδικότερα το άρθρο 62 παρ. 1.

3. Τις διατάξεις του Ν. 3200/1955 «περί Διοικητικής Αποκεντρώσεως» (Φ.Ε.Κ. 97Α).

4. Τις διατάξεις του άρθρου 1 του Α.Ν. 314/68 «περί παροχής εις τον Υπουργόν Βορείου Ελλάδος και Νομάρχας αρμοδιοτήτων επί θεμάτων εγκρίσεως επεκτάσεων τροποποιήσεως σχεδίων πόλεων και κωμών» (ΦΕΚ 47Α), όπως αντικαταστάθηκε με το Ν.Δ. 1018/1971 (Φ.Ε.Κ. 220Α) και συμπληρώθηκε με την παρ. 2 του άρθρου 3 του Ν. 1337/83 «περί επεκτάσεως των πολεοδομικών σχεδίων, οικιστική ανάπτυξη και σχετικές ρυθμίσεις (ΦΕΚ 33Α).

5. Τις διατάξεις του από 9.11.83 υπ' αρ. 443 Π. Δ/γμα Μεταβίβαση αρμοδιότητας στους Νομάρχες έγκρισης τροποποιήσεων ρυμοτομικών σχεδίων και επιβολής προκηπίων (ΦΕΚ 165 Α).

6. Τις υπ' αρ. 195/79 και 142/81 πράξεις του Δημοτικού Συμβουλίου.

7. Το πρακτικό 31 της συνεδρίας 24.9.84 για το 4ο θέμα του Νομαρχιακού Συμβουλίου Χωροταξίας, Οικισμού και Περιβάλλοντος Διαμ. Ανατ. Αττικής, αποφασίζουμε :

'Αρθρο 1.

1. Εγκρίνεται η τροποποίηση του ρυμοτομικού σχεδίου Χαλανδρίου στα Ο.Τ 669, 676, 680, 677, 679 για την μετατόπιση του άξονα της οδού Θεσσαλονίκης όπως φαίνεται στο σχέδιο υπό κλίμακα 1 : 500 που συνοδεύει την παρούσα απόφαση και που αντίτυπο του δημοσιεύεται στην Εφημερίδα της Κυβερνήσεως.

'Αρθρο 2.

Καταργείται και επιβάλλεται προκήπιο πλάτους τεσσάρων (4) μέτρων όπως φαίνεται στο σχέδιο που συνοδεύει αυτή την απόφαση, δηλ. στο πρόσωπο των οικοπέδων που έχουν πρόσωπο στην εγκριθησομένη οδό Θεσσαλονίκης.


Η ισχύς της παρούσας απόφασης αρχίζει από την ημέρα δημοσιεύσεως της στην Εφημερίδα της Κυβερνήσεως.

Αγία Παρασκευή, 25 Οκτωβρίου 1984

Η Νομάρχης
ΑΓΓ. ΣΥΝΟΔΙΝΟΥ

ΔΙΑΓΡΑΜΜΑ ΤΡΟΠΟΠΟΙΗΣΕΩΣ ΤΩΝ Ο.Τ. 680, 677, 676 ΚΑΙ ΠΕΡΙΟΧΗΣ ΠΕΥΚΑΚΙΑ - ΡΟΥΠΑΚΙΑ ΔΗΜΟΥ ΧΑΛΑΝΔΡΙΟΥ (ΑΤΤΙΚΗ

ΚΛΙΜΑΞ 1:500

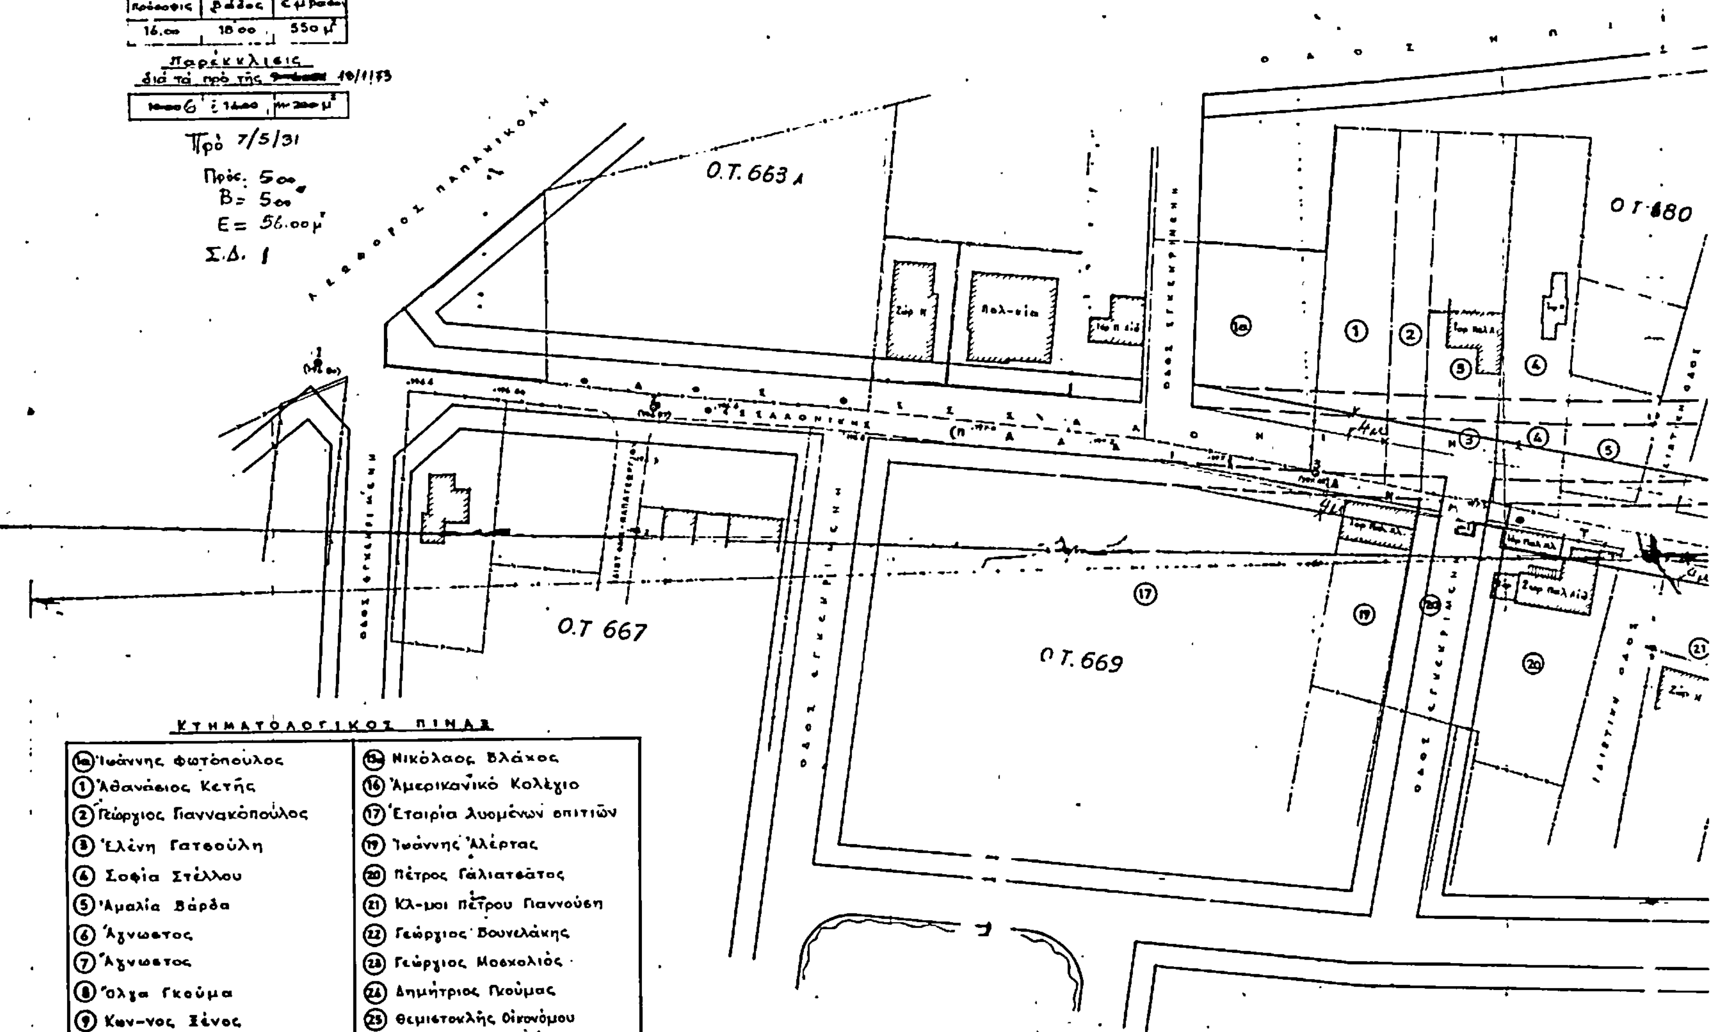

ΚΤΗΜΑΤΟΛΟΓΙΚΟΣ ΠΙΝΑΞ

(1α) Ἰωάννης Φωτόπουλος	(15) Νικόλαος Βλάχος
(1) Ἀθανάσιος Κετής	(16) Ἀμερικανικό Κολλέγιο
(2) Γεώργιος Γιαννακόπουλος	(17) Ἑταιρία λυομένων σπιτιῶν
(3) Ἑλένη Γατσούλη	(19) Ἰωάννης Ἀλέρτας
(4) Σοφία Στέλλου	(20) Πέτρος Γαλιατσάτος
(5) Ἀμαλία Βάρδα	(21) Κλ-μοι Πέτρου Γιαννούση
(6) Ἄγνωστος	(22) Γεώργιος Βουνελάκης
(7) Ἄγνωστος	(23) Γεώργιος Μοσχολιός
(8) Ὄλγα Γκούμα	(24) Δημήτριος Γκούμας
(9) Κων-νος Ξένος	(25) Θεμιστοκλῆς Οἰκονόμου
(10) Γεώργιος Σμυρνιουδάκης	(26) Μαρία Ἀδαμαντίδου
(11) Κάκια Ἀντωνάτου	(27) Ἀντώνιος Τσαμπᾶς
(12) Κλ-μοι Γεωργίου Στεφανόπουλου	
(13) Σταῦρος Κενανίδης	
(14) Χρυσάνθη Ἰωαννίδου	
(15) Κική Γιαπαλάκη	

ΥΠΟΜΝΗΜΑ

- Ἐγκεκριμένη ρυμοτομία
- » » ὑπὸ κατάργησιν
- Προτεινομένη ρυμοτομία
- Παλαιά Δημοτική ὁδὸς Θεσσαλονίκης

Ο.Τ. 678

Ο.Τ. 679

Ο.Τ. 677

Ο.Τ. 677

Ο.Τ. 676

669
Σ)